



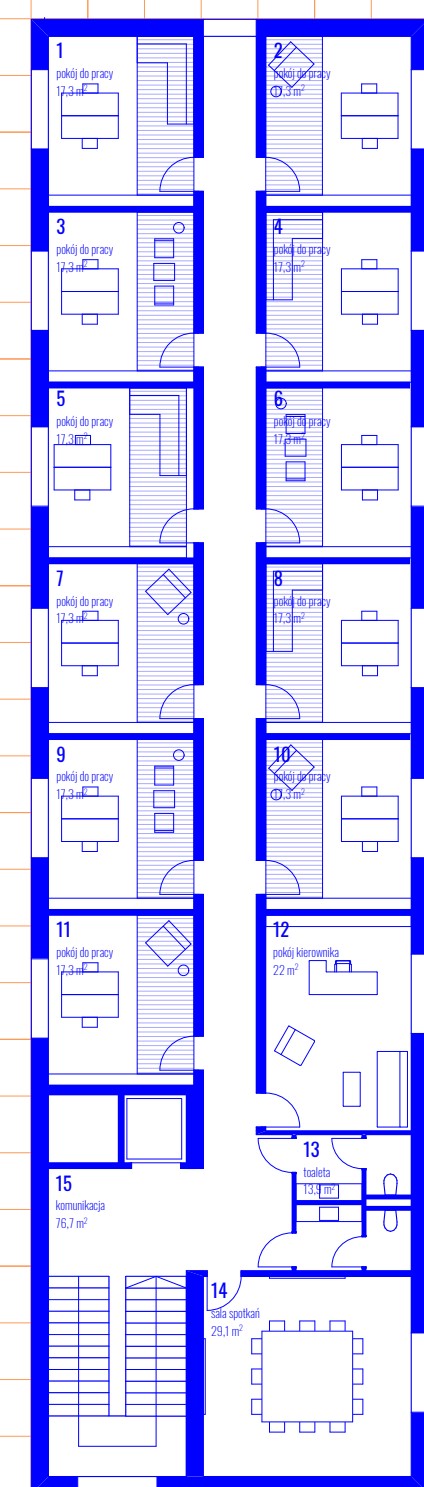


1.5m
L8 RZUT PARTERU

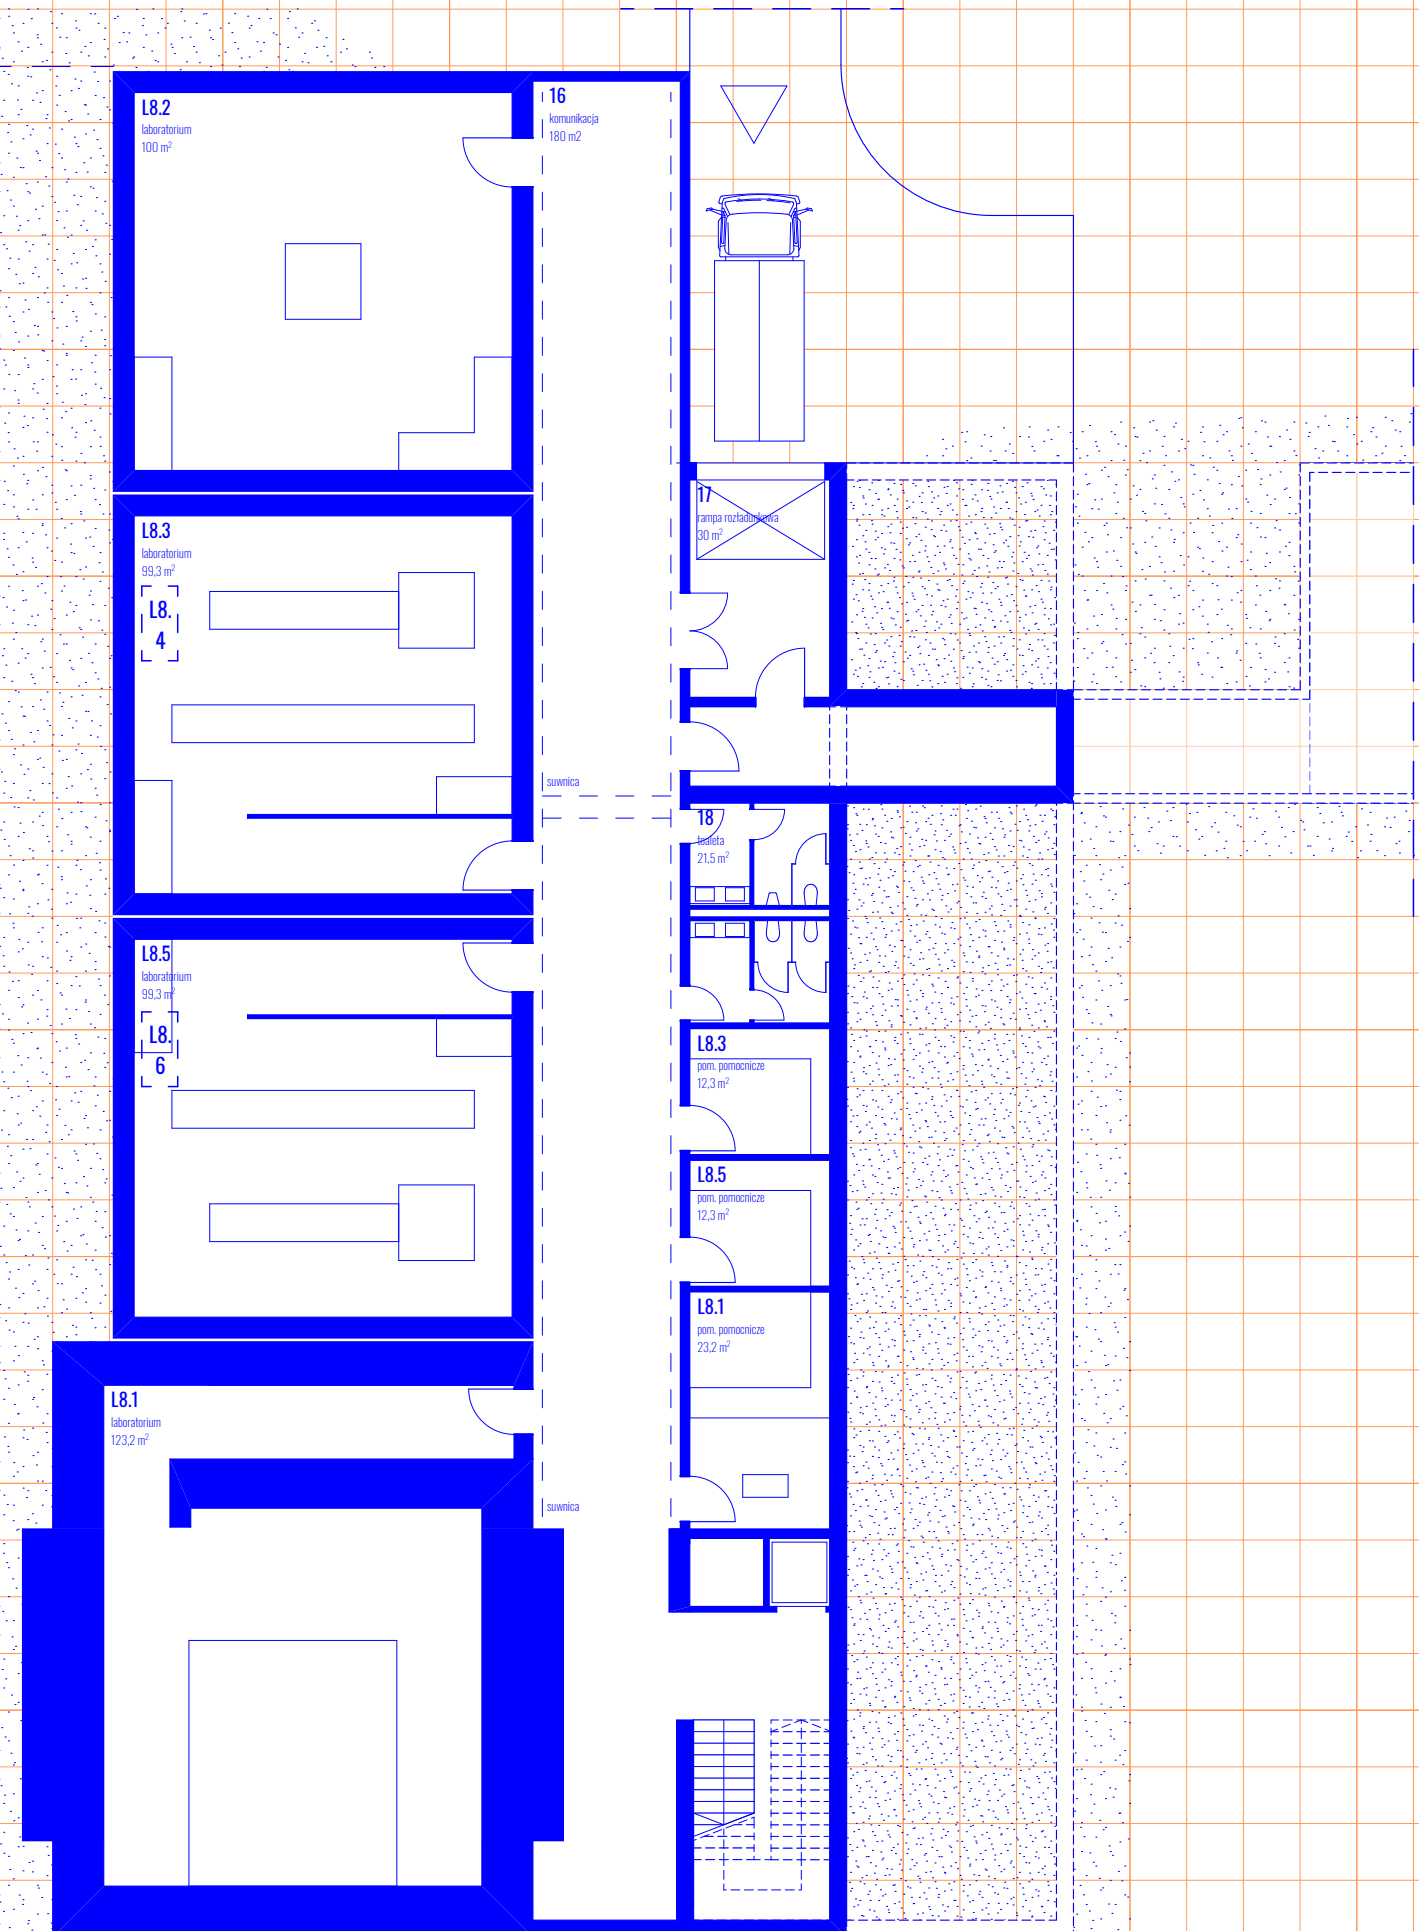


1.5m
L8 RZUT KONDYGNACJI -1



1.5m
L5 RZUT PARTERU

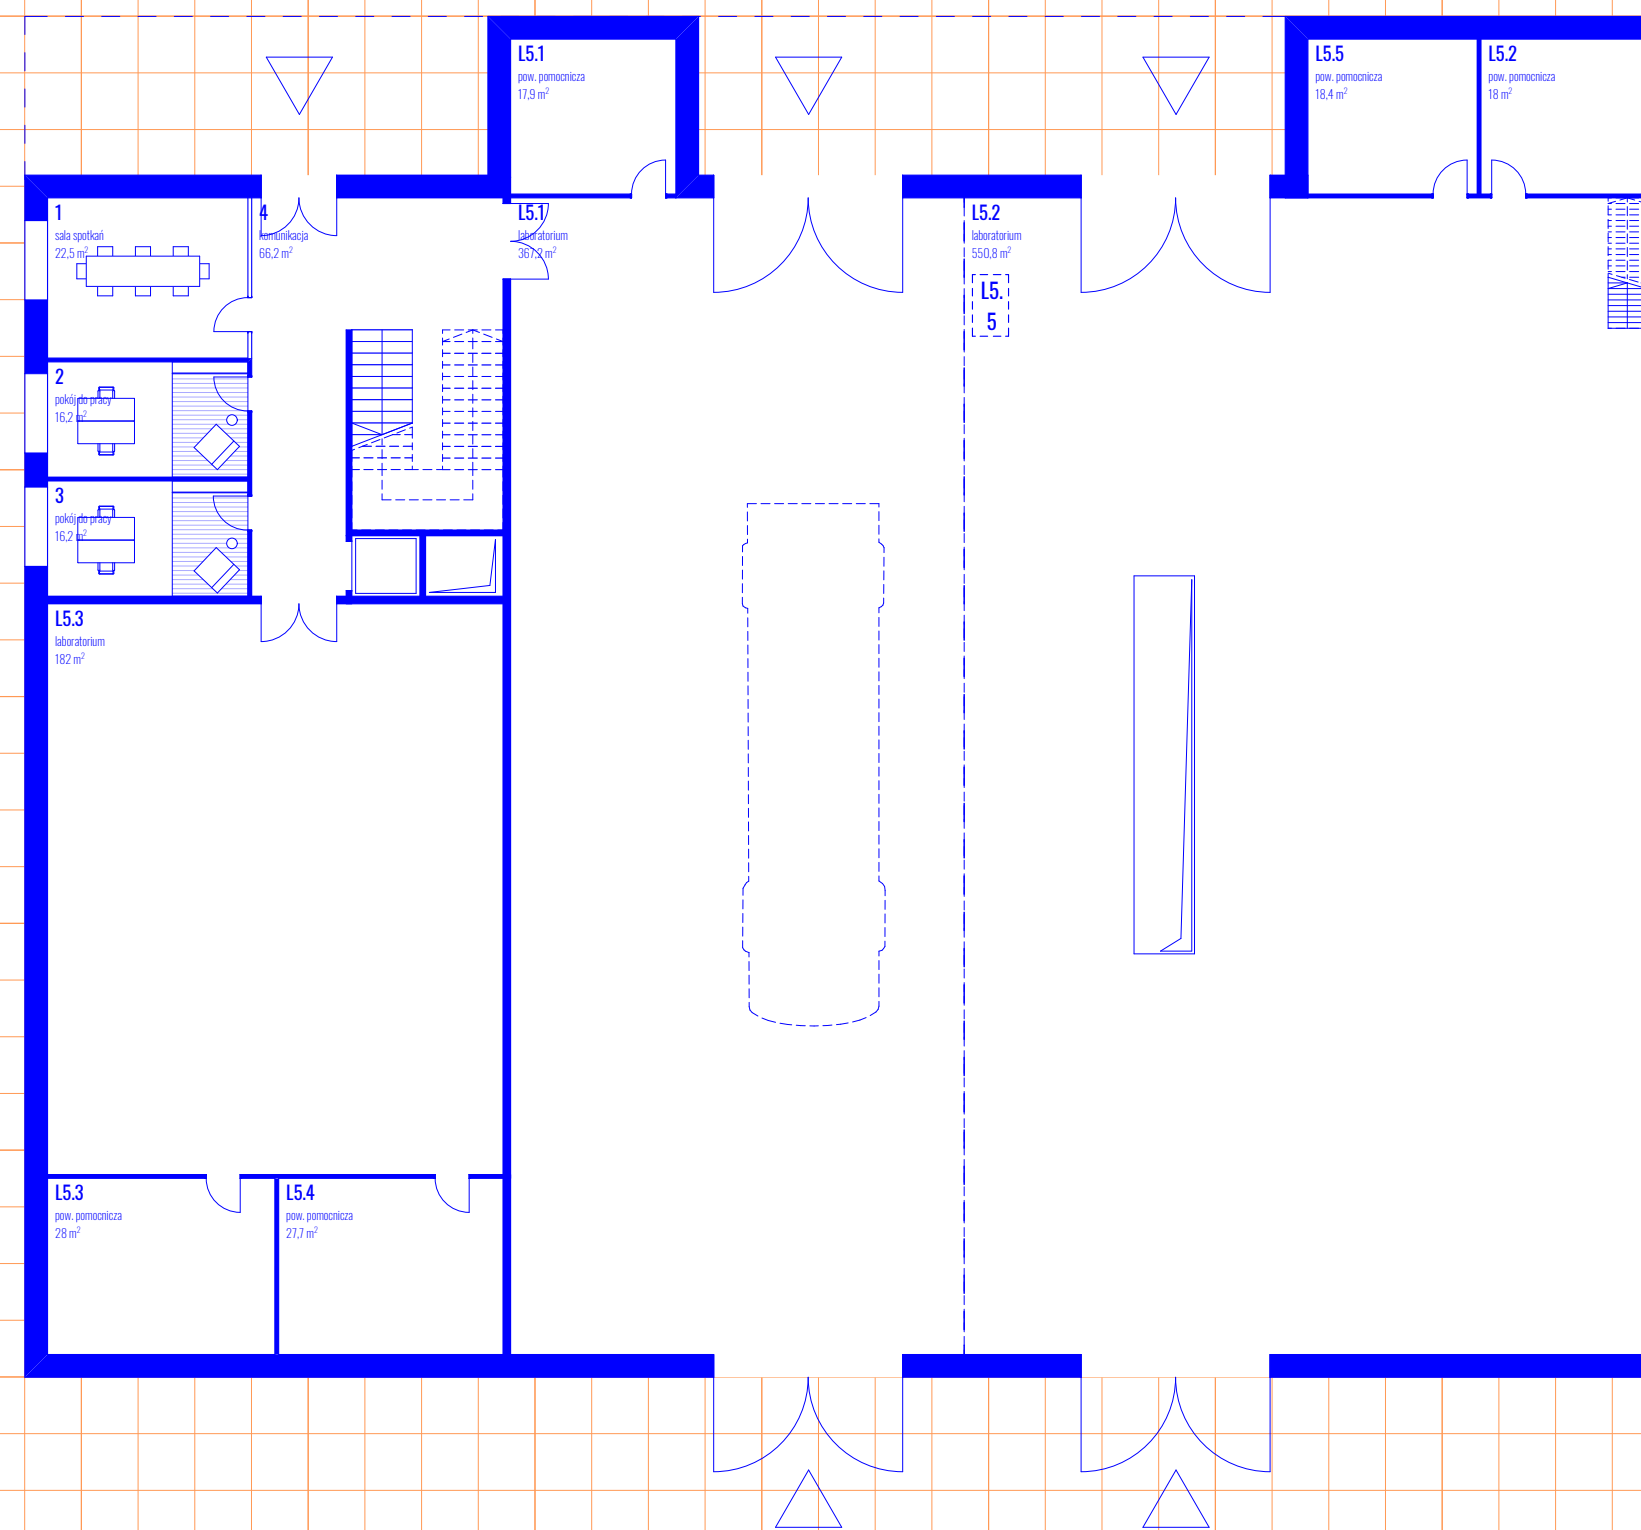

1.5m
L5 RZUT KONDYGNACJI +1

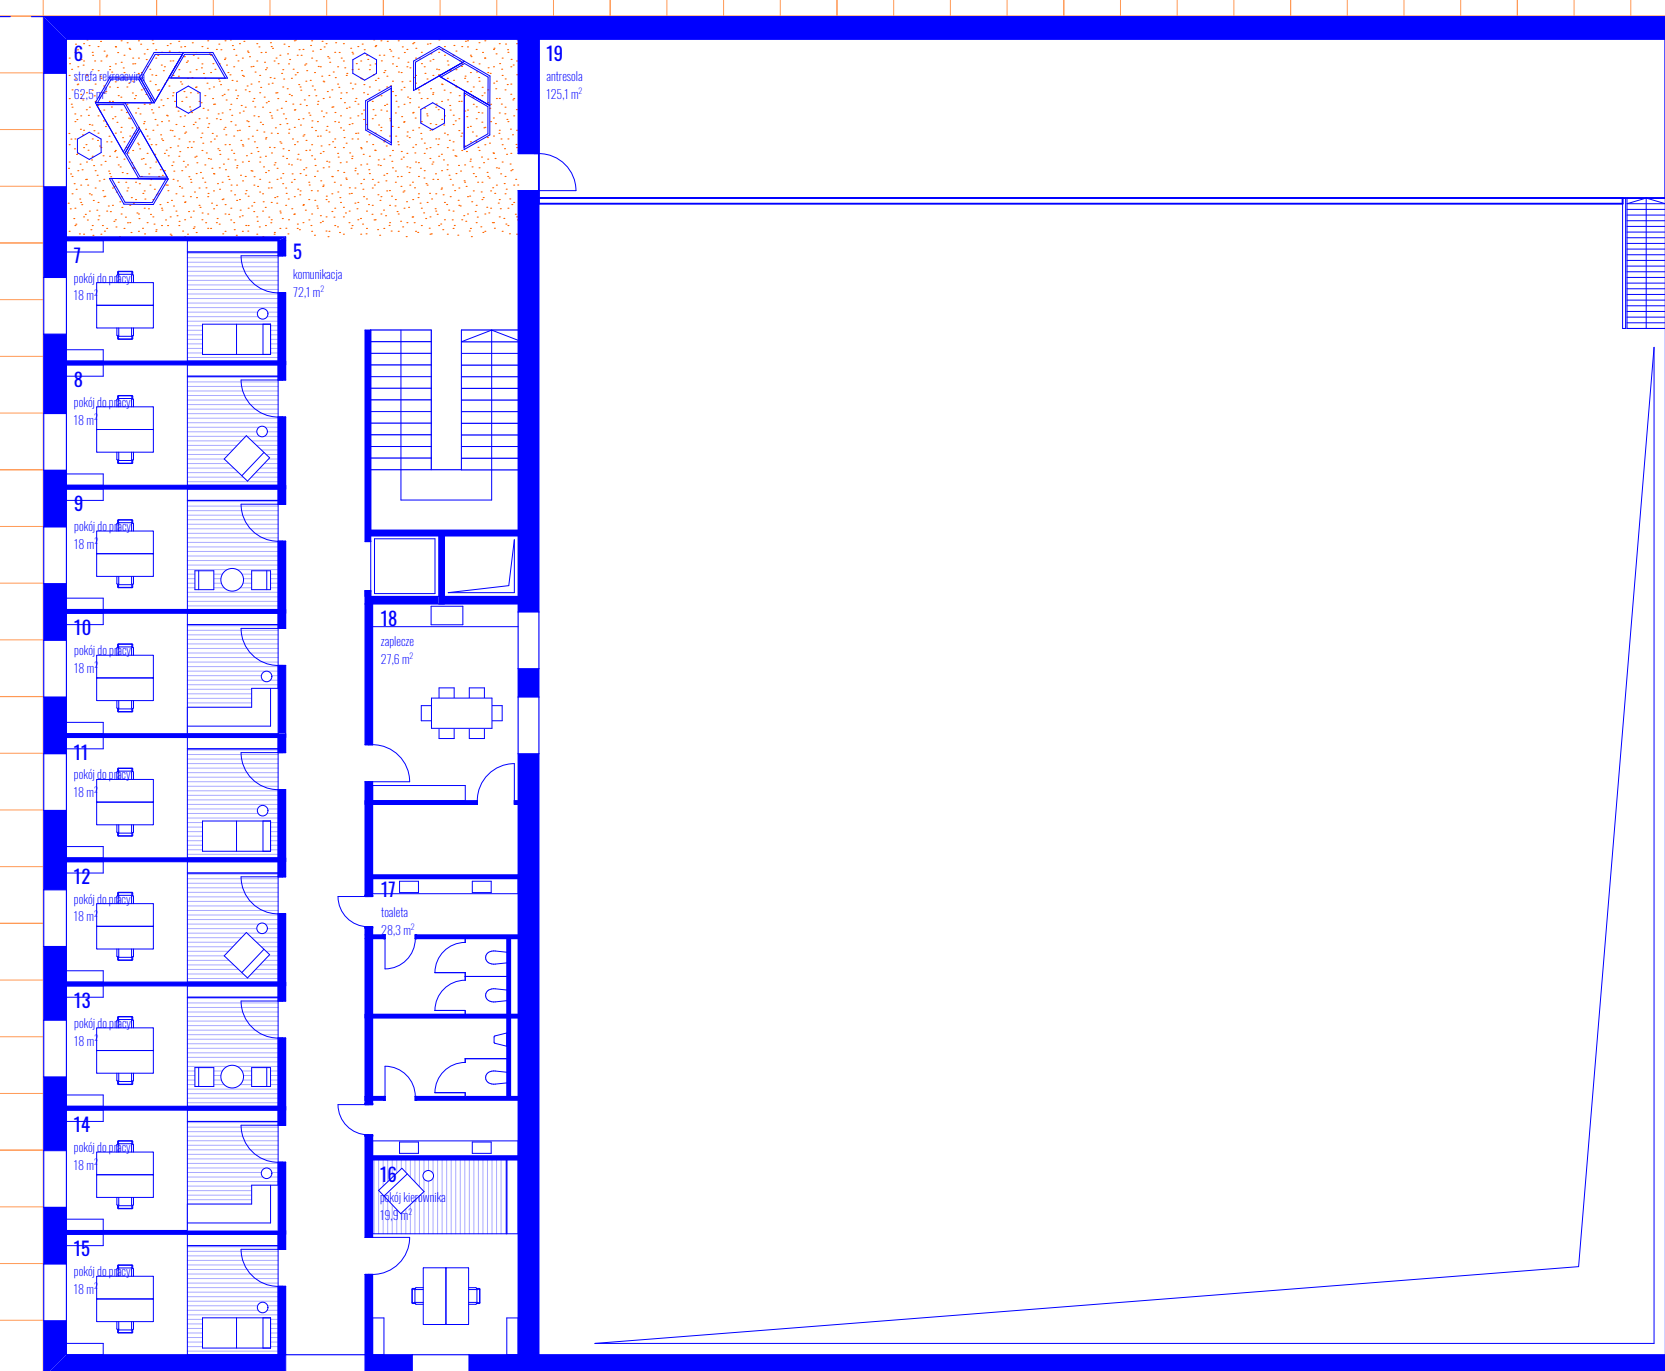

3m
PRZEKRÓJ B-B 1:500

LEGENDA

- zieleń wysoka
- projektowana zieleń niska
- korytarz / łącznik / kładka - główny
- pieszy ciąg komunikacyjny / założenia
- ścieżki pieszne
- drogi wewnętrzne
- zbiorniki wodne
- trawniki projektowane
- powierzchnie sztywne
- granica opracowania
- granica strefy chronionej
- wjazdy na działkę
- wejścia do budynków
- budynki do realizacji w I etapie
- budynki do realizacji w II etapie
- zewnętrzne stanowiska pomiarowe (I etap)
- zewnętrzne stanowiska pomiarowe (II etap)

